



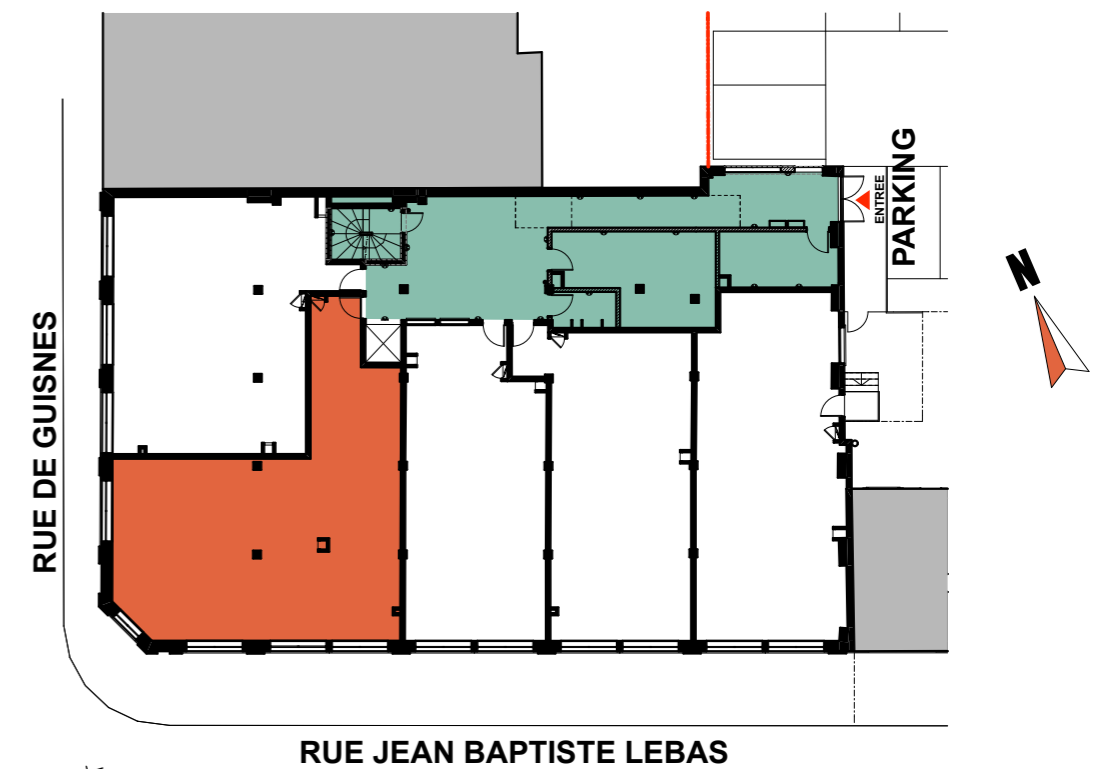

RESIDENCE DASSONVILLE

à TOURCOING

N° appartement : 02
Etage : 00
Surface : 125,00 m²

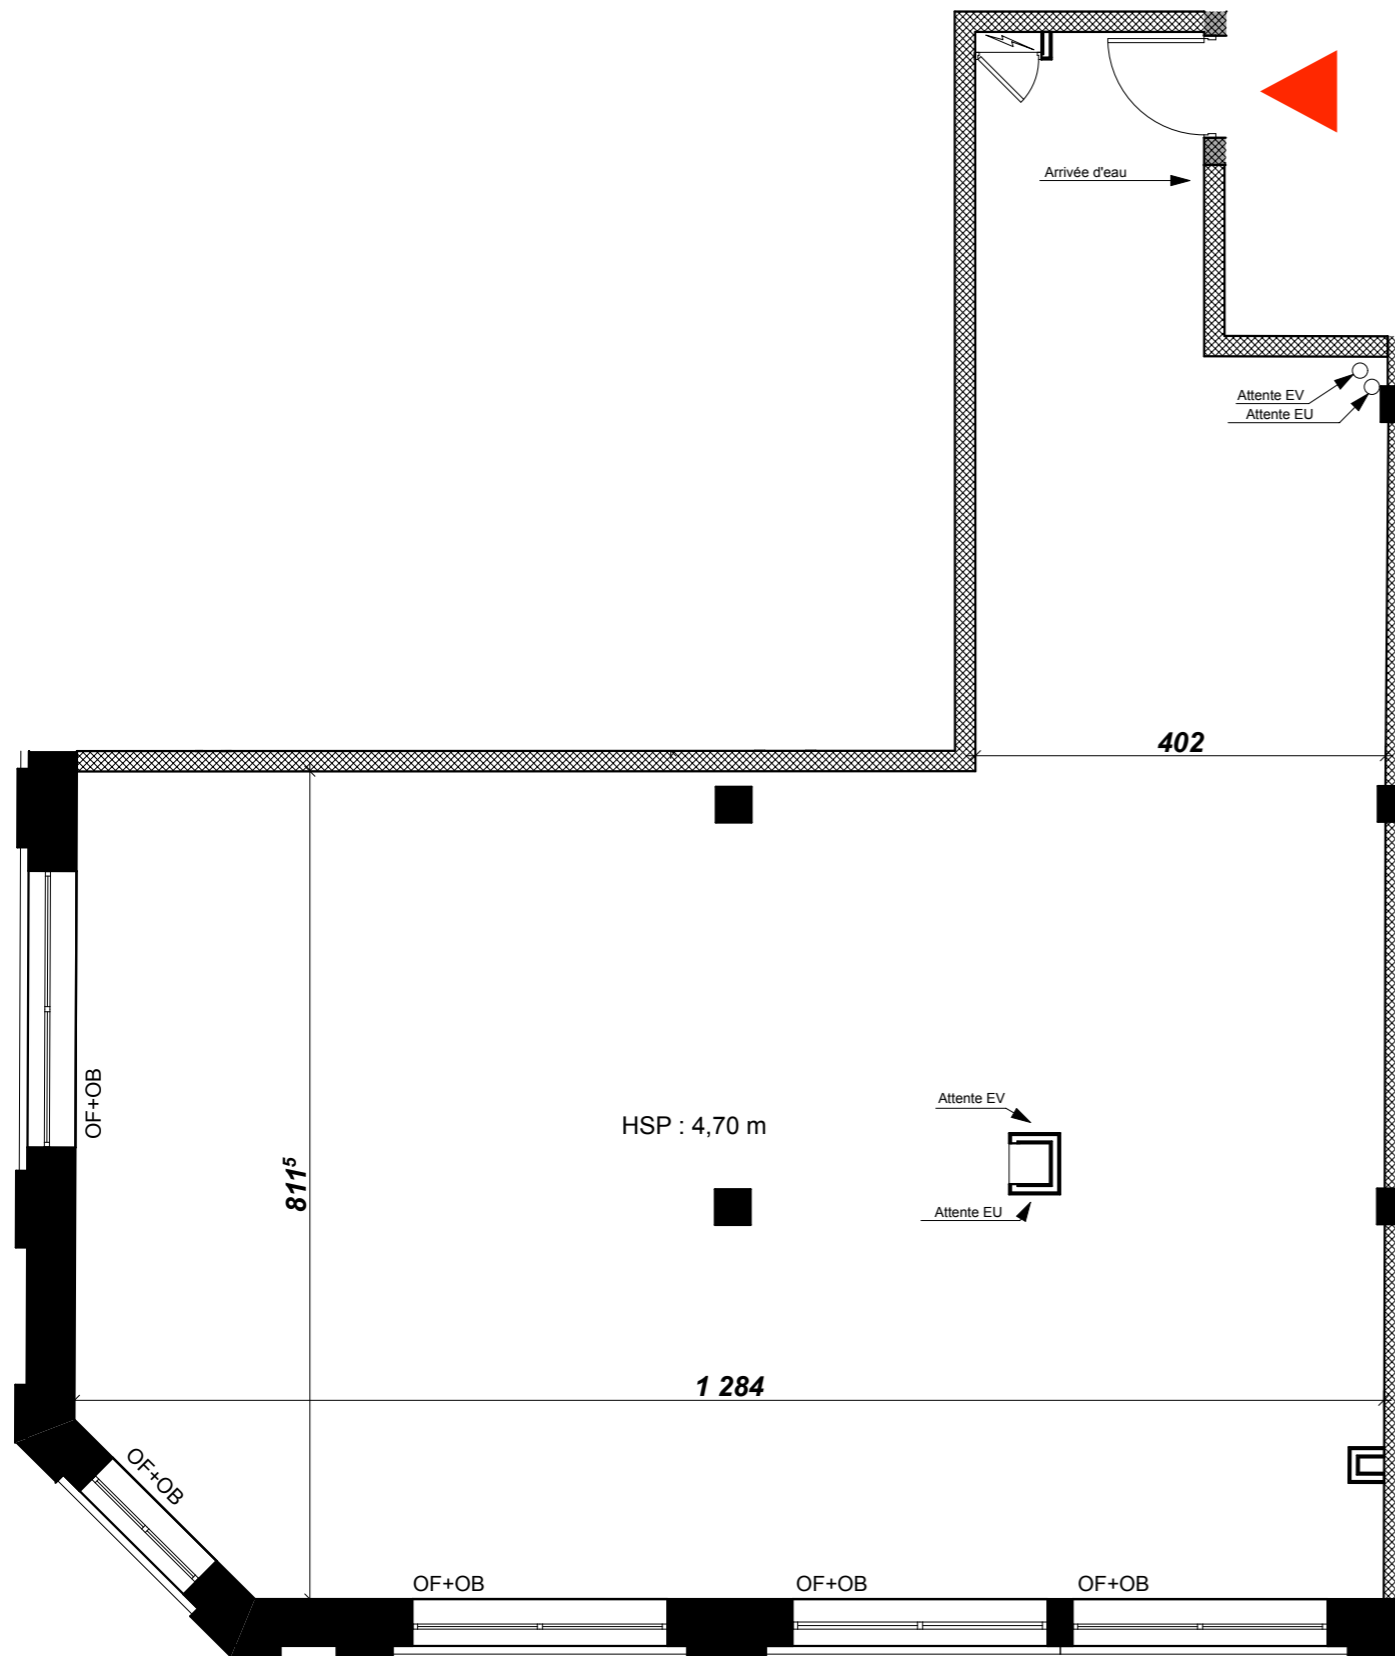

LEGENDE :

OF+OB Fenêtre ouvrant à la française avec oscillo battant
 PF Porte fenêtre
 Coul Porte fenêtre coulissante
 Fixe Fenêtre fixe

Tableau électrique
 Parties communes
 Localisation du lot
 HSP : Hauteur sous plafond
 HSF : Hauteur sous faitage

